


# Installationstegning: Minimumskrav for fjernvarmetilslutning

Der henvises til tekniske og almindelige bestemmelser.

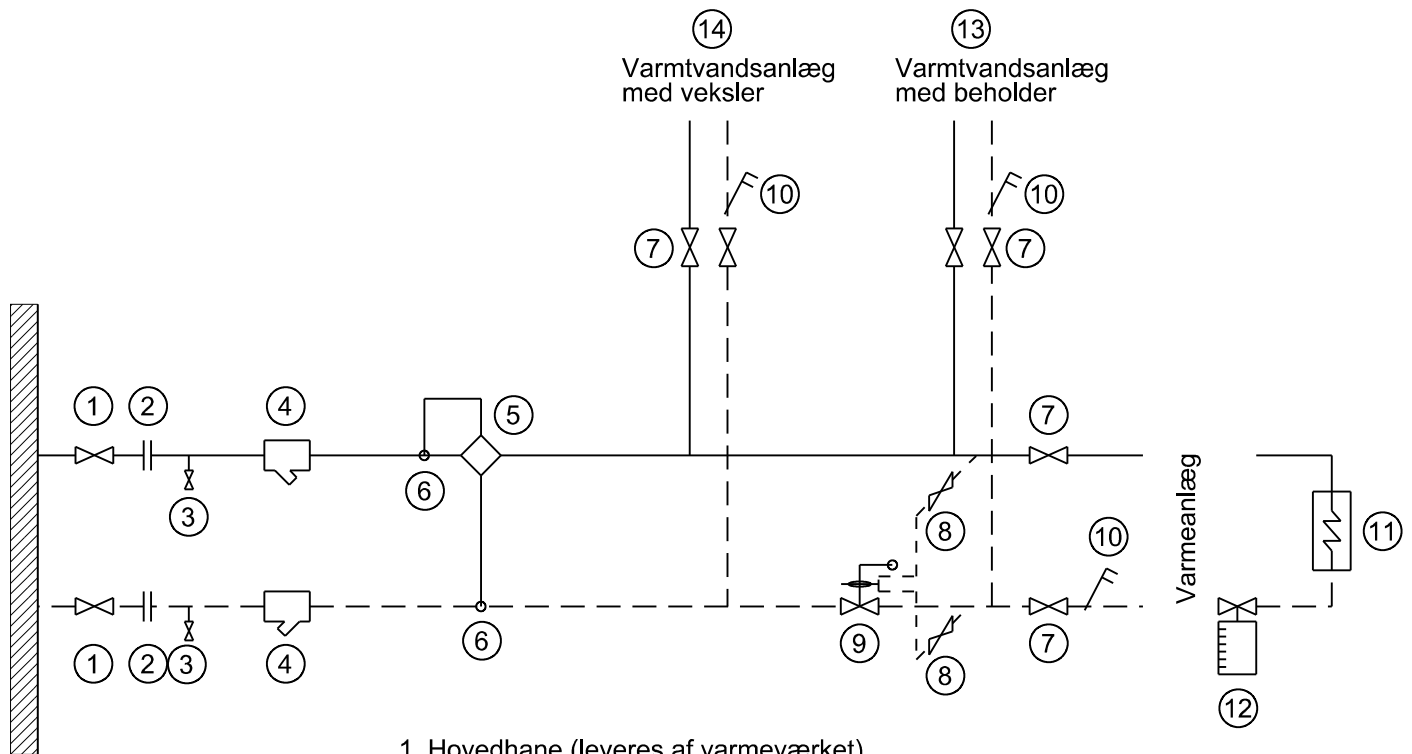

1. Hovedhane (leveres af varmeværket)
2. Union
3. Aftapningshane 1/2" m. prop
4. Snavssamler
5. Måler max 1m fra hovedhane
6. Følerlomme
7. Afspærringsventil
8. Nåleventil
9. Trykdifferensregulator
10. Termometer
11. Monteres der anlægsveksler (indirekte), skal der monteres retur begrænserventil (f.eks. FJV), som plomberes ved max. 35°C.
12. Returbegrænsning max. 35°C
13. I yderområder af varmeværkets forsyningsnet kan der kræves varmtvandsbeholder. Mange varmtvandsanlæg kræver trykdifferensregulator - spørg evt. varmeværket eller fabrikant.
14. Varmtvandsvekslere skal være +veksler - se positivlisten.

BYGHERRE: <b>GRENAA VARMEVÆRK</b> Energivej 6, 8500 Grenaa		REV.:		
SAG: DISTRIBUTIONSNET 2011		MÅL: -		
EMNE: V.V.S. INFORMATION		SAG NR.: 13.2162.12		
KONSULENT: 	AFDELING: Færgevej 2B 8500 Grenaa Telefon: 82 10 51 00 Telefax: 87 58 70 80	TEGN.: PBM	INGENIØR: KSH	TEGN. NR.:
		DATO: 25.07.2011	FILNAVN: VVS_INF.DGN	